



PARTER

M	Ușă dublă	Scară	LEGENDĂ	Stingător portativ	Sprinkler
H	Hidrant exterior	Mijloc de alarmare locală		Evacuare	
H	Hidrant interior	Tablou electric		Robinet principal	Buton alarmă incendiu
G	Gaz	Electricitate		Loc de adunare în situații de urgență	

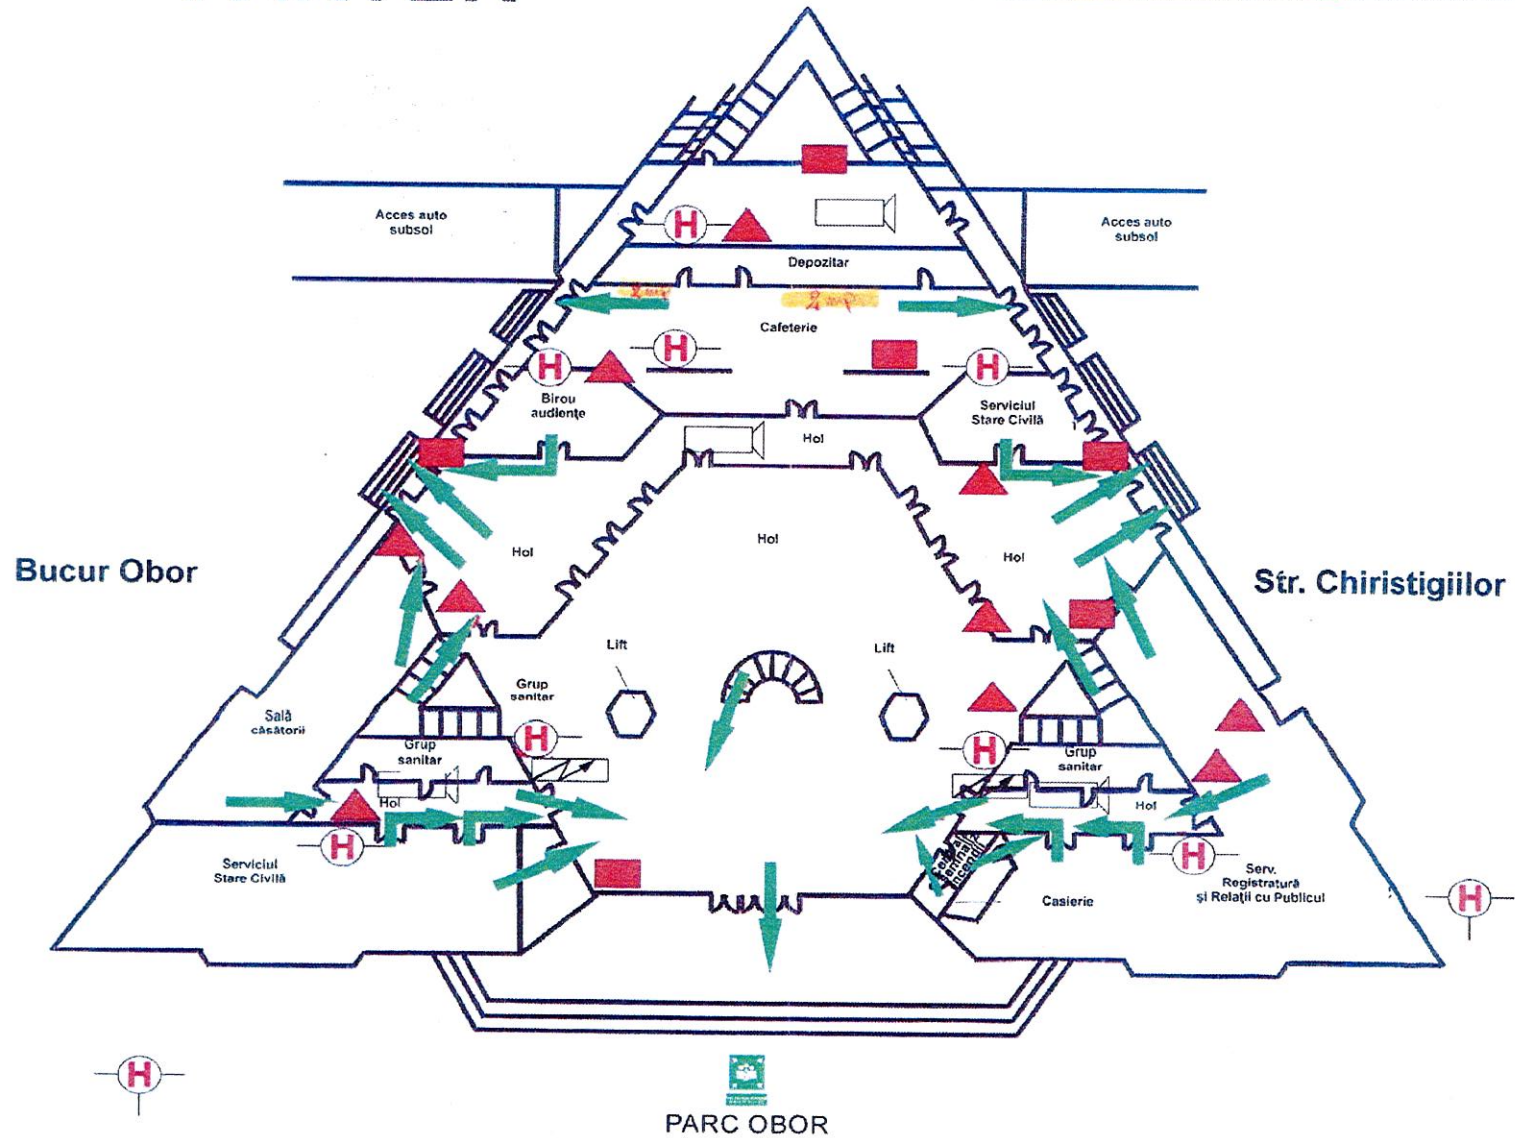


ETAJ 1

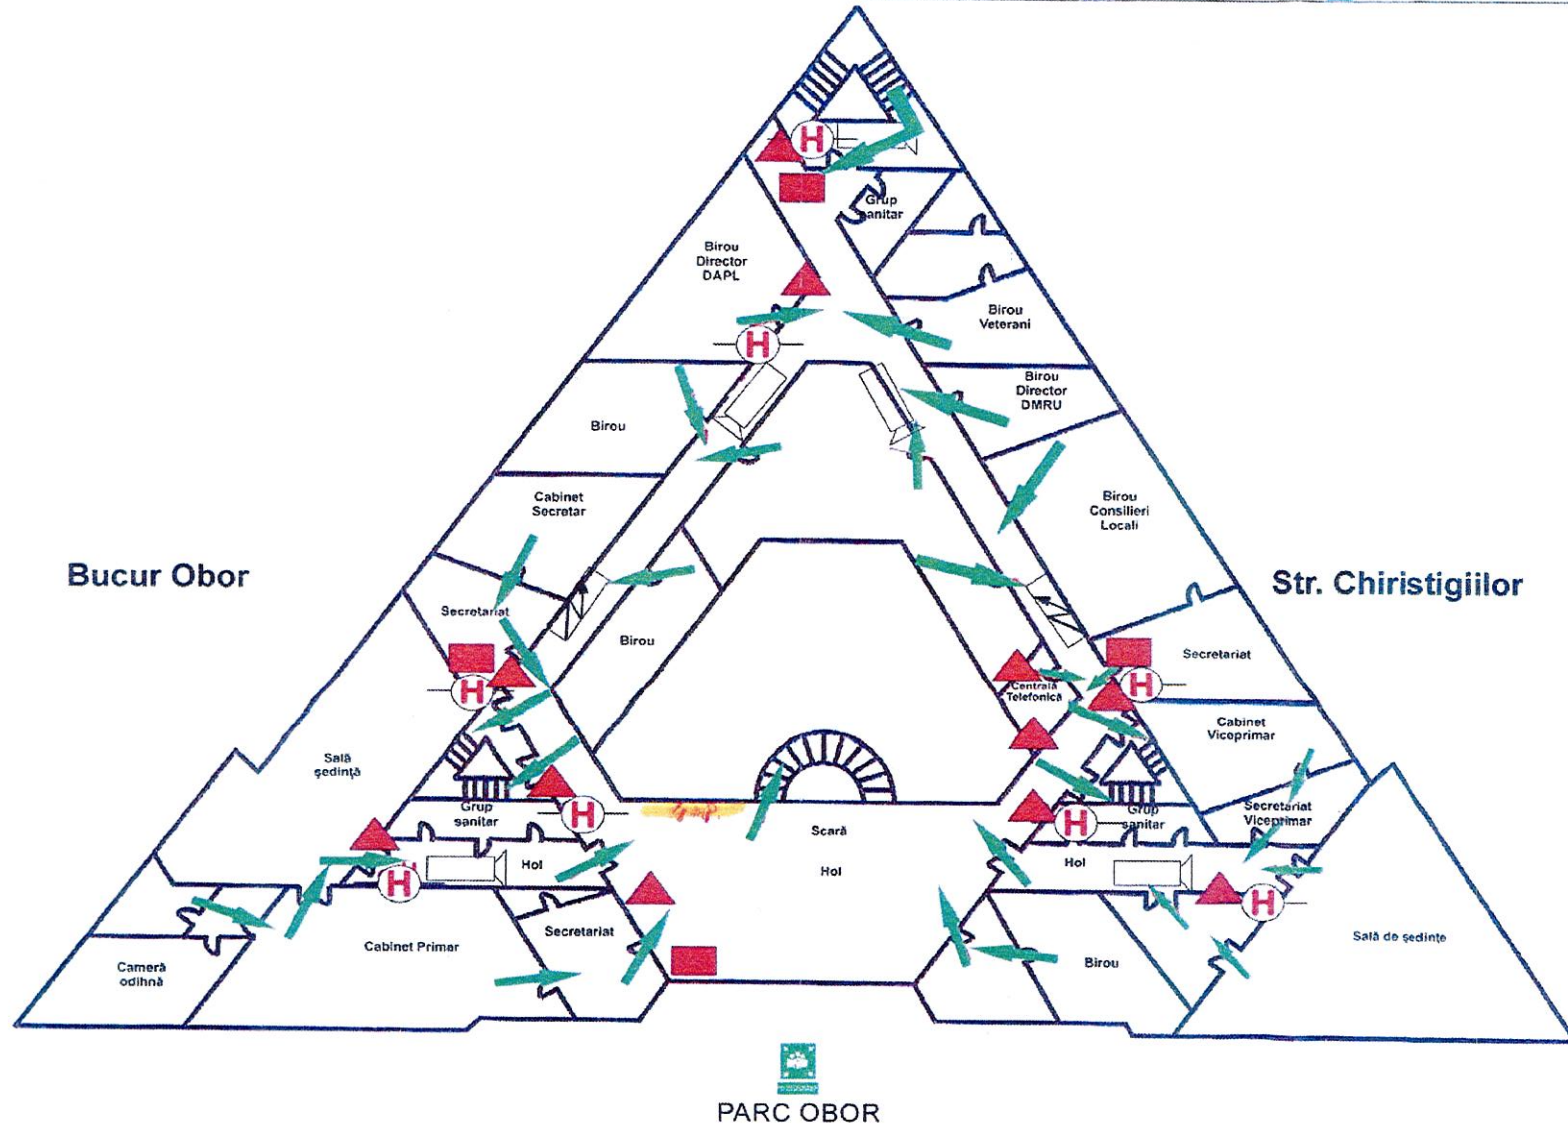

ETAJ 2

	Ușa dublă		Scară	LEGENDĂ			Sprinkler
	Hidrant exterior		Mijloc de alarmare locală		Stingător portativ		Evacuare
	Hidrant interior		Tablou electric		Robinet principal		Buton alarmă incendiu
	Gaz		Electricitate		Loc de adunare în situații de urgență		

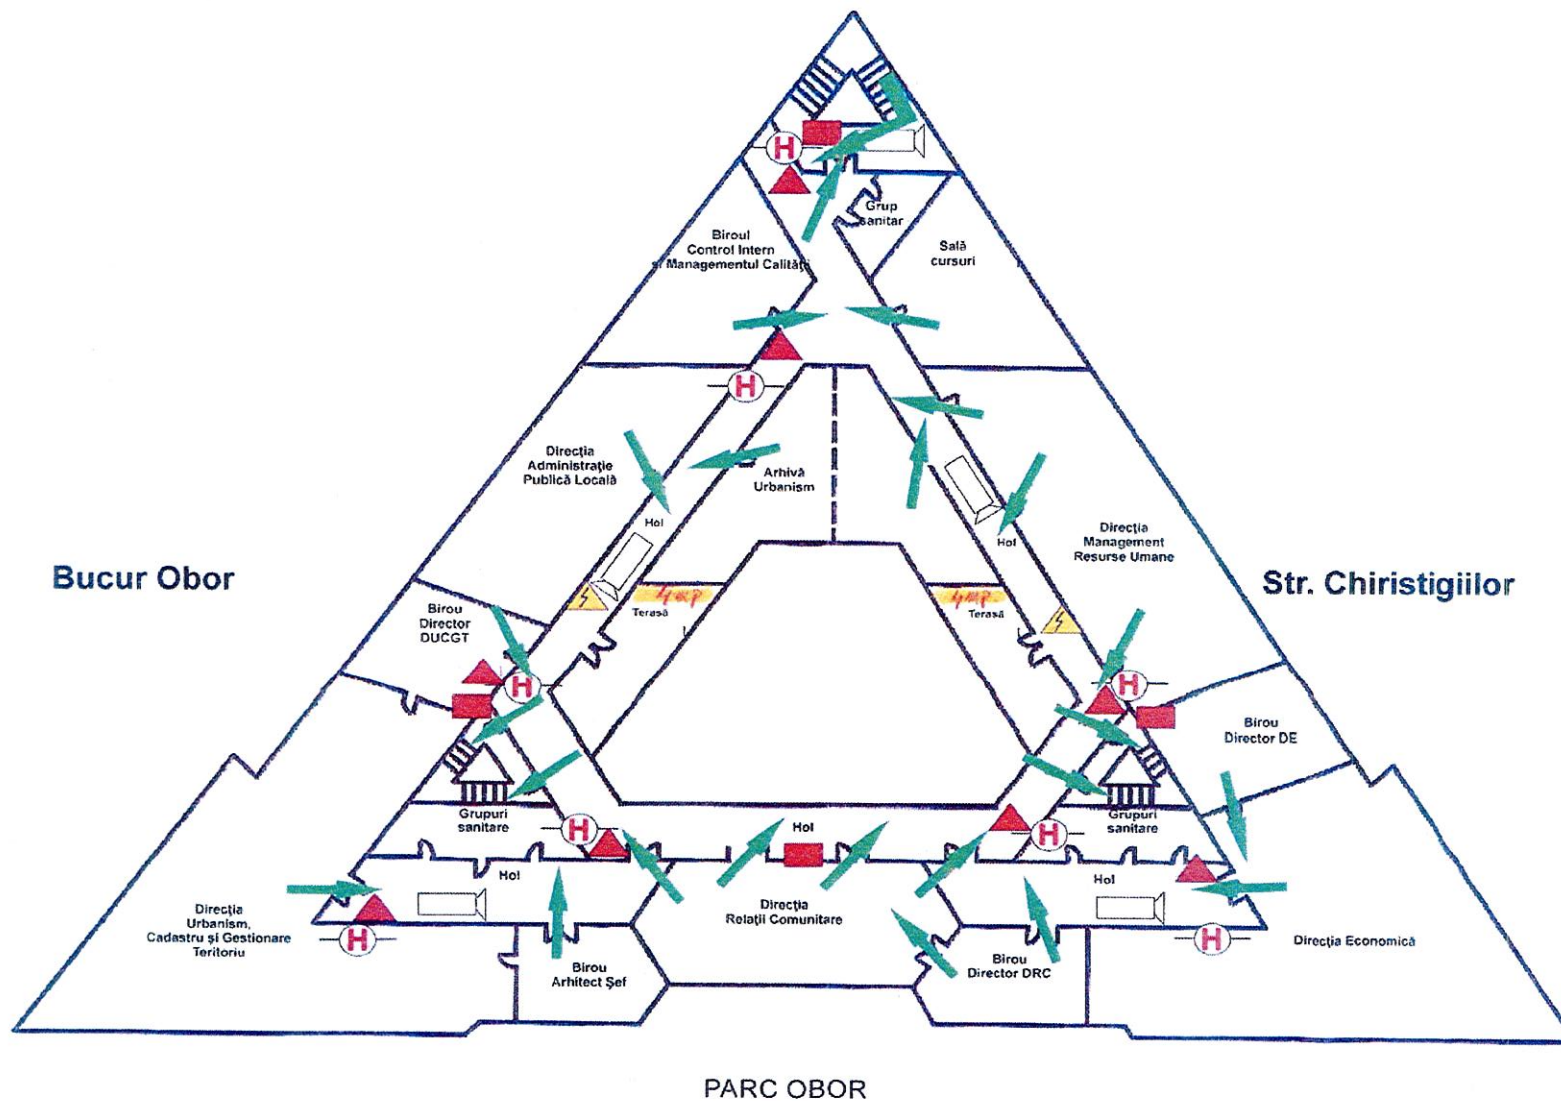

ETAJ 3

LEGENDĂ			
M	Ușă dublă	Scară	Sprinkler
H	Hidrant exterior	Mijloc de alarmare locală	Evacuare
H	Hidrant interior	Tablou electric	Robinet principal
G	Gaz	Electricitate	Loc de adunare în situații de urgență
		Stingător portativ	Buton alarmă incendiu
			Instalație stingere fixă

