



PARTER

LEGENDĂ			
M	Ușă dublă	Scară	Sprinkler
H	Hidrante exterior	Mijloc de alarmare locală	Evacuare
H	Hidrante interior	Tablou electric	Stingător portativ
G	Gaz	Electricitate	Robinet principal
			Buton alarmă incendiu
			Loc de adunare în situații de urgență

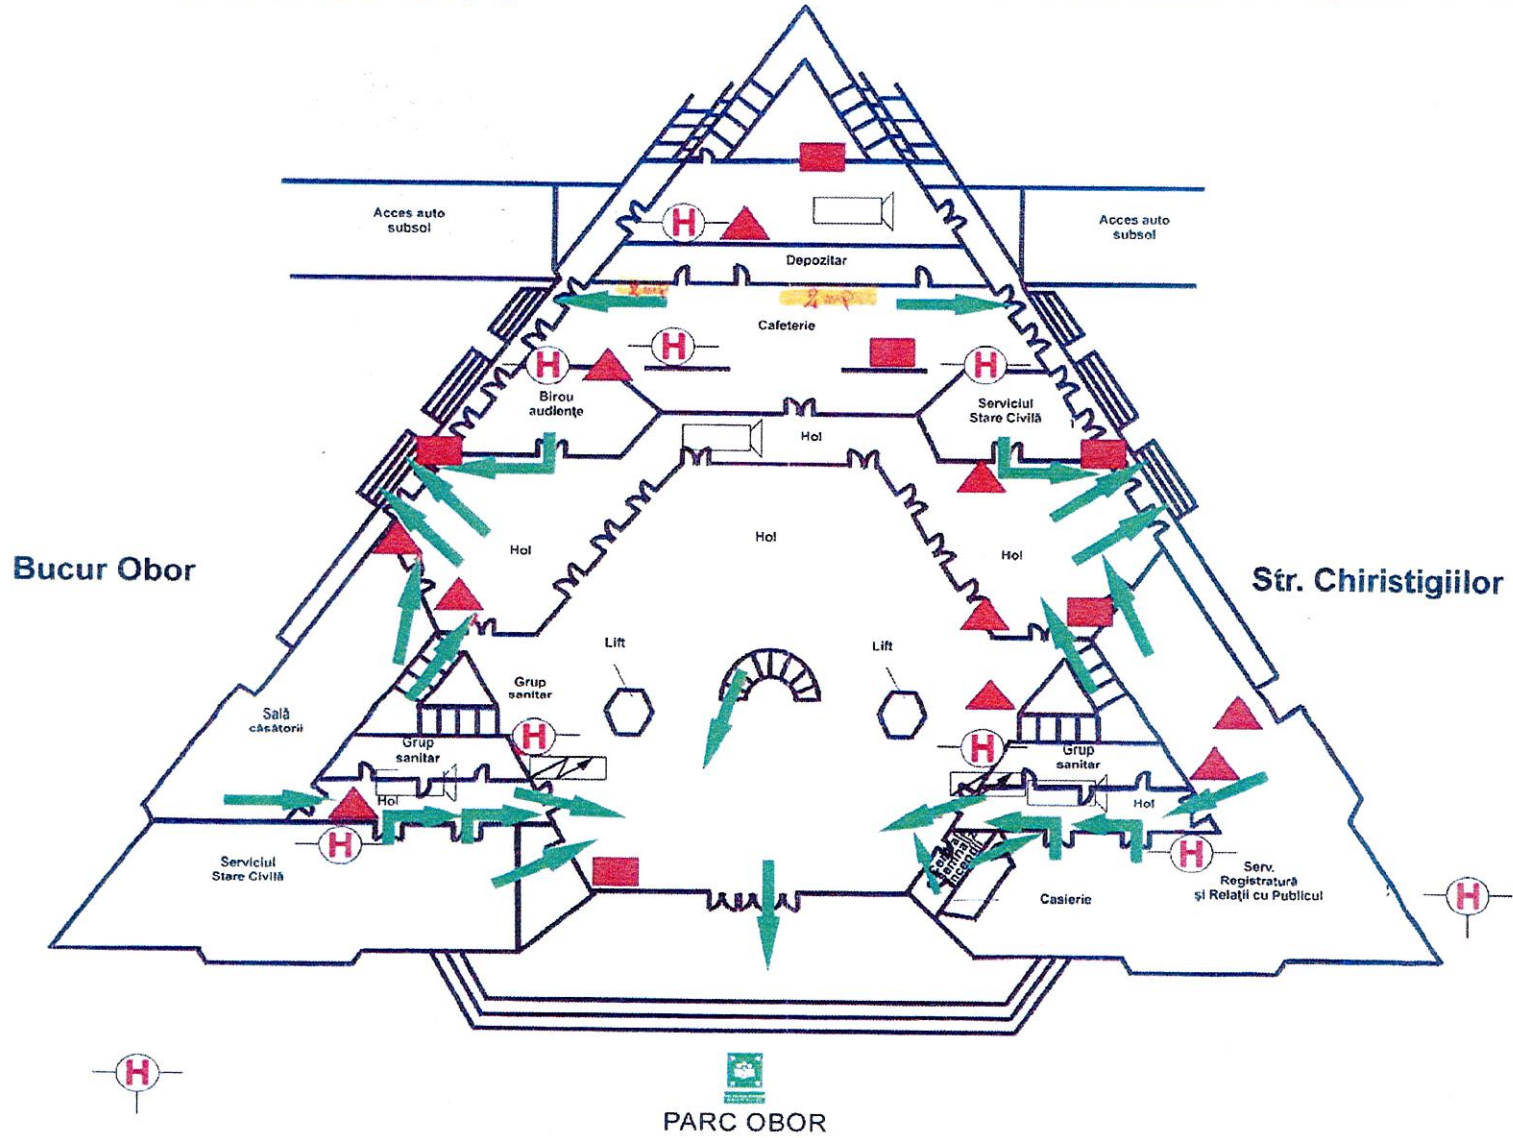


ETAJ 1

LEGENDĂ			
M	Ușă dublă	Scară	Sprinkler
H	Hidrant exterior	Mijloc de alarmare locală	Evacuare
H	Hidrant interior	Tablou electric	Stingător portativ
G	Gaz	Electricitate	Robinet principal
			Buton alarmă incendiu
			Loc de adunare în situații de urgență

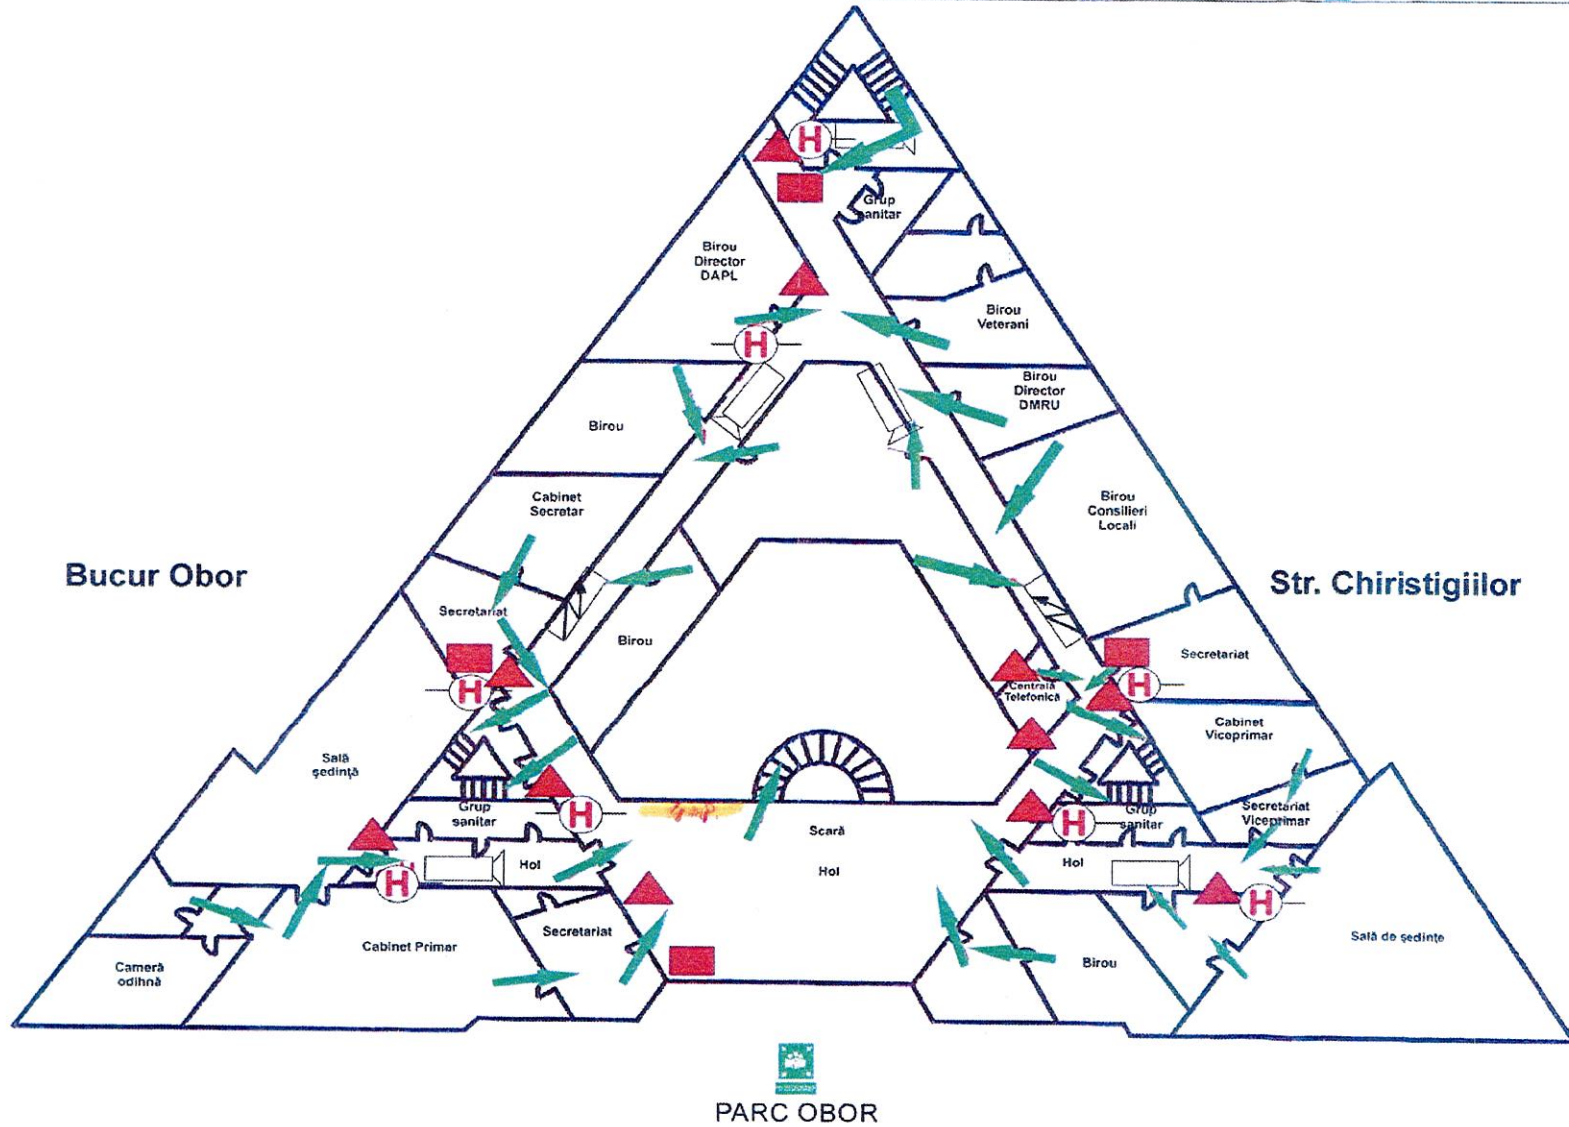

ETAJ 2

LEGENDĂ			
	Ușa dublă		Scară
	Hidrânt exterior		Mijloc de alarmare locală
	Hidrânt interior		Stingător portativ
	Gaz		Evacuare
	Electricitate		Buton alarmă incendiu
	Robinet principal		Loc de adunare în situații de urgență
	Sprinkler		
	Tablou electric		

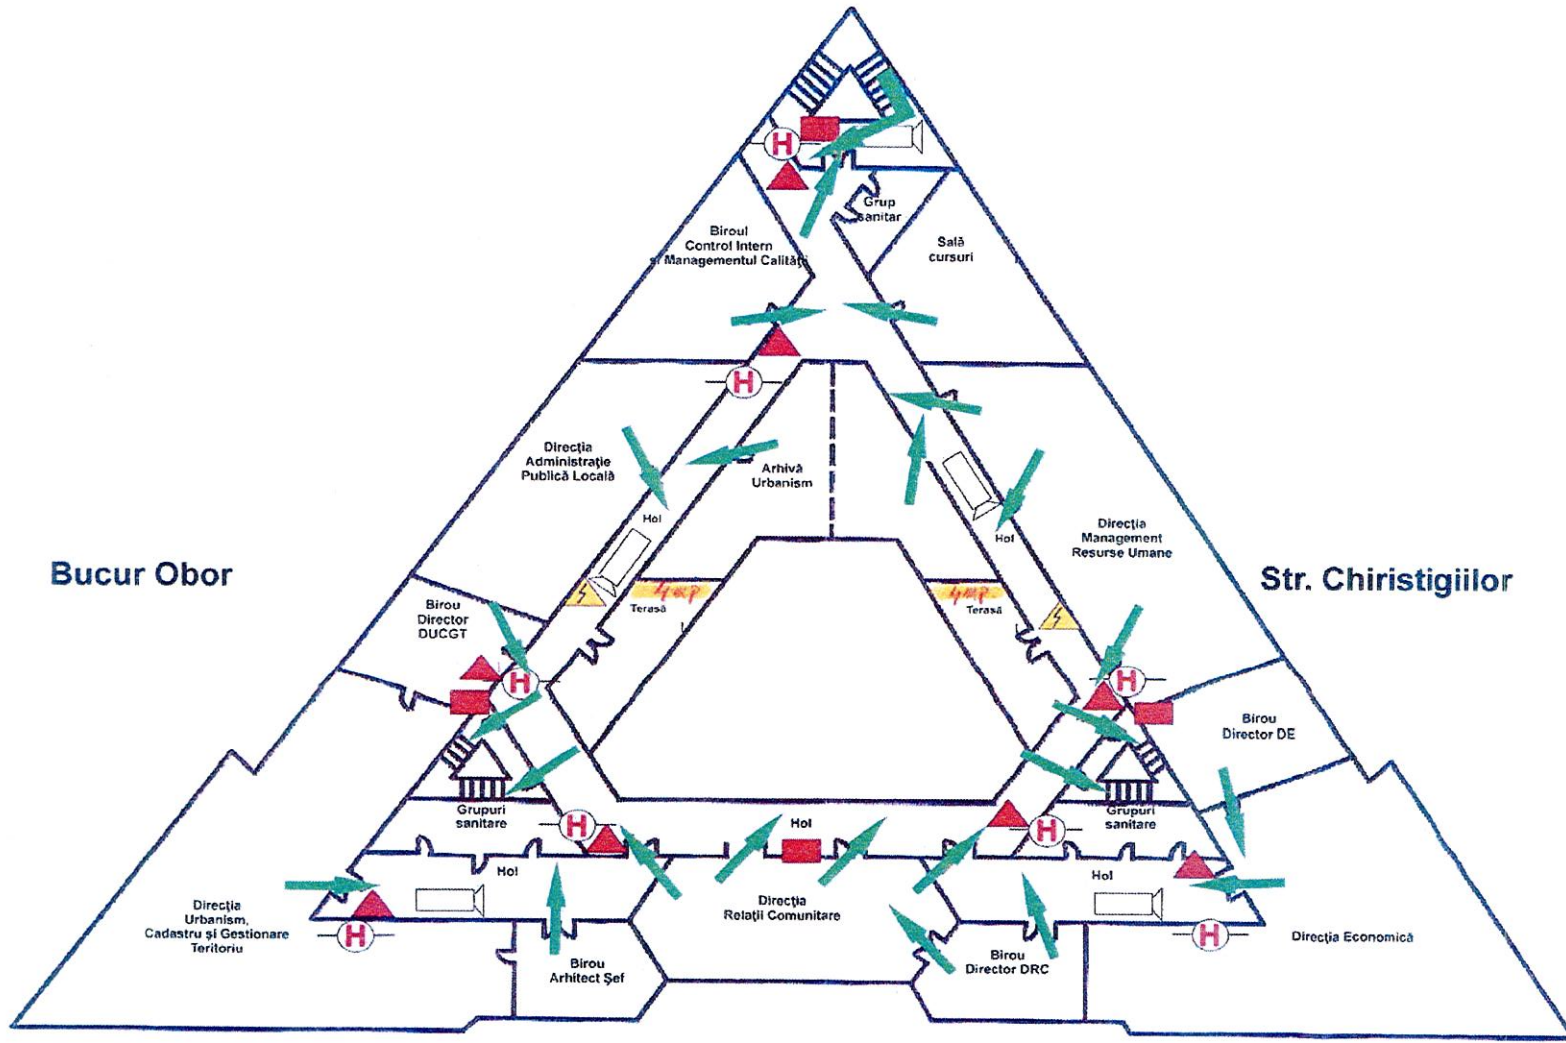

PARC OBOR

ETAJ 3

LEGENDĂ			
M	Ușă dublă	Scară	Sprinkler
H	Hidrante exterior	Mijloc de alarmare locală	Evacuare
H	Hidrante interior	Tablou electric	Buton alarmă incendiu
G	Gaz	Electricitate	Instalație stingere fixă
		Robinet principal	
		Loc de adunare în situații de urgență	

